


## Przekrój normalny ul. Górnicza.

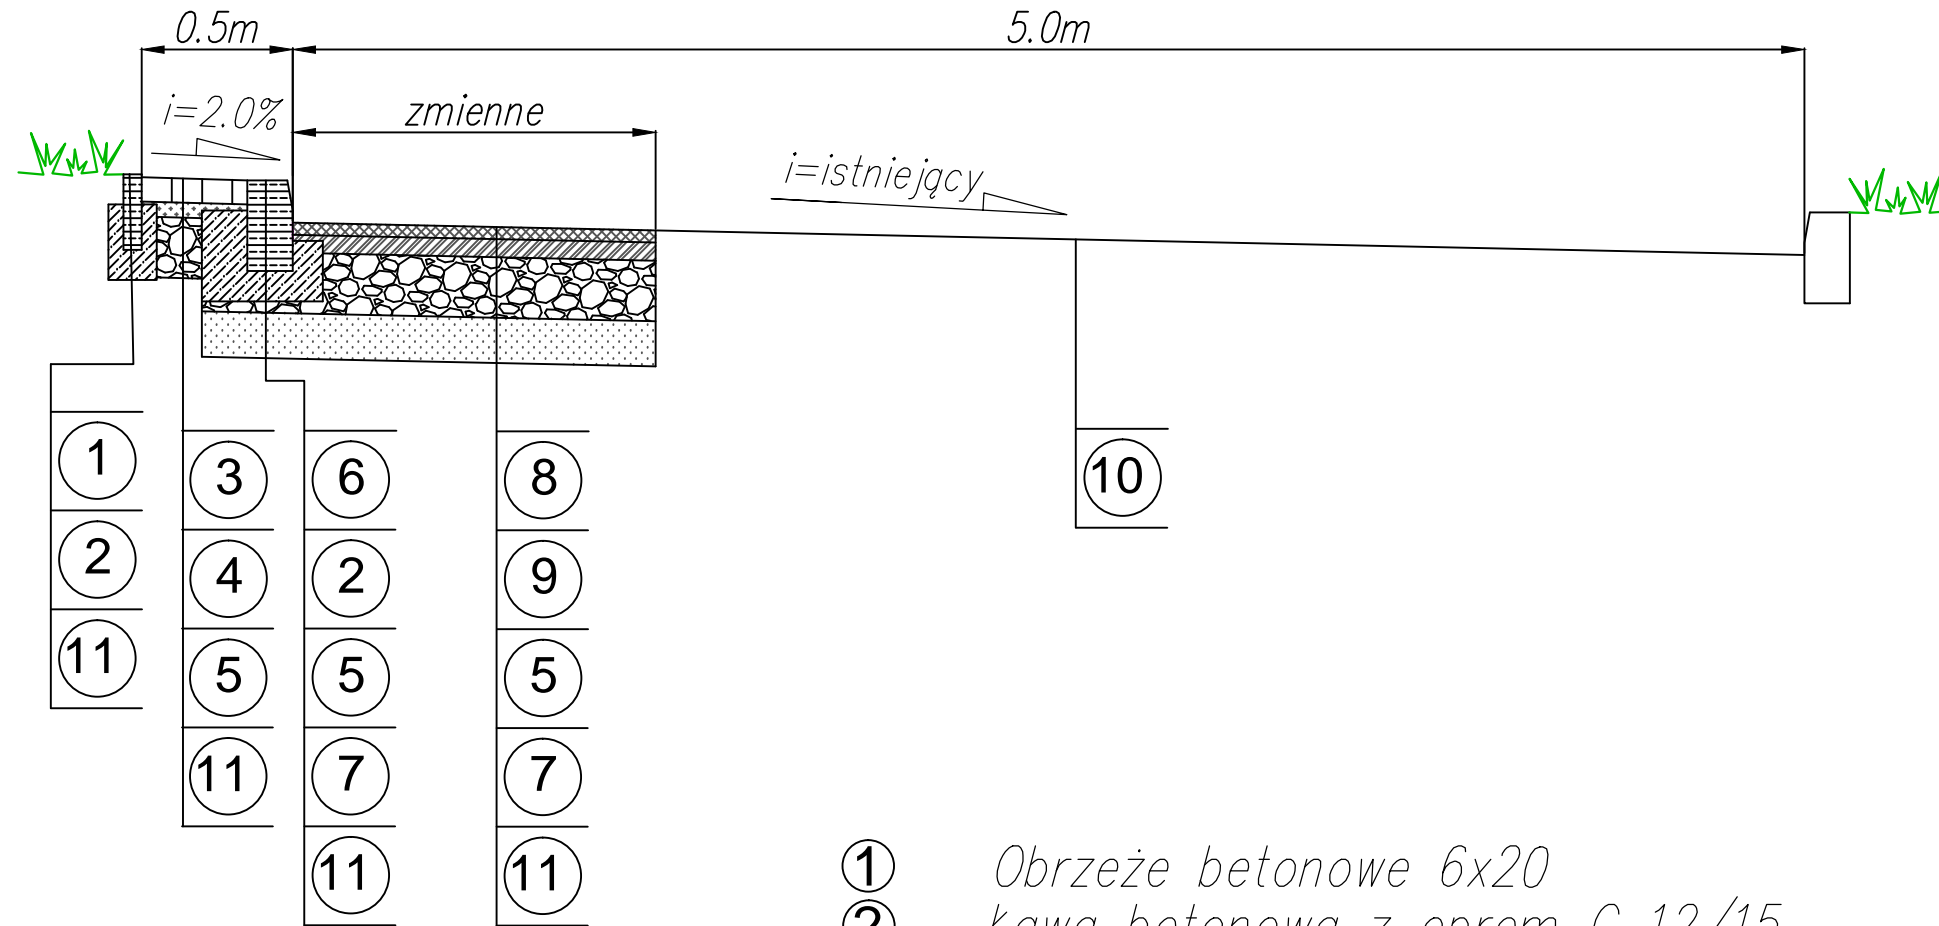

- ① Obrzeże betonowe 6x20
- ② Ława betonowa z oprem C 12/15
- ③ Kostka betonowa gr. 8 cm.
- ④ Podsyпка cem. – piask. gr. 5 cm.
- ⑤ Podbudowa z kruszywa łamanego stabilizowanego mechanicznie 0/31,5
- ⑥ Krawężnik betonowy 15x30
- ⑦ Warstwa odsączająca gr. 15 cm
- ⑧ Warstwa ścierna AC 11 S gr. 4 cm
- ⑨ Warstwa wiążąca AC 16 W gr. 6 cm
- ⑩ Istniejąca nawierzchnia
- ⑪ Podłoże

Inwestor:				
Gmina Miedzna 43-227 Miedzna, ul. Wiejska 131				
Jednostka projektowa:				
A&J CONSULTING Andrzej Kałużny ul. Krzemieniecka 12A/8 59-300 Lubin				
Projektował	mgr inż. Andrzej Kałużny	nr upr. 243/DOŚ/07	Stadium PW	Data 05.2020
			Branża drogi	Skala 1:25
Zadanie: Przebudowa ul. Górniczej pomiędzy blokami nr 8, 11, 12 i 13.			Nr archiw.	Nr rys./Arkusz
Obiekt: Przekroje normalne.			Nr umowy:	<b>3</b>